

Nabovarsel

sendes til berørte naboer og gjenboere

Ved riving skal kreditorer med pengeheftelser i eiendommen varsles § 21-3

Til (nabo/gjenboer)

Obos Bbl
Postboks 6666 St Olavs Plass
0129 OSLO

Som eier/fester av:

Gnr.	Bnr.	Festenr.	Seksjonsnr.
237	8	0	0

Eiendommens adresse
Etterstadsletta 7A

Tiltak på eiendommen:

Gnr.	Bnr.	Festenr.	Seksjonsnr.
237	6		

Eiendommens adresse
Etterstadsletta 5

Postnr.	Poststed
0660	OSLO

Kommune
OSLO

Eier/fester
Undervisningsbygg Oslo KF

Det varsles herved om

☐ Nybygg	☐ Anlegg	☐ Endring av fasade	☒ Riving
☐ Påbygg/tilbygg	☐ Skilt/reklame	☐ Innhegning mot veg	☐ Bruksendring
☐ Midlertidig bygning, konstruksjon eller anlegg	☐ Antennesystem	☐ Oppretting/endring av matrikkelenhet (eiendomsdeling) eller bortfeste	☐ Annet

Dispensasjon etter plan- og bygningsloven kapittel 19

☐ Plan- og bygningsloven med forskrifter	☐ Kommunale vedtekter	☐ Arealplaner	☐ Vegloven	Vedlegg nr. B -
---	--	--------------------------------------	-----------------------------------	-----------------

Arealdisponering

Sett kryss for gjeldende plan

☐ Arealdel av kommuneplan	☒ Reguleringsplan	☐ Bebyggelsesplan
--	---	--

Navn på plan
S-1852

Beskriv nærmere hva nabovarslet gjelder

Rving av Bygg E samt 1 etasje og tak på mellombygg mot Høyblokka , Bygg D. Se Foto

Vedlegg nr. Q - 1

Spørsmål vedrørende nabovarsel rettes til

Foretak/tiltakshaver
Heggelund & Koxvold AS

Kontaktperson, navn Jon Heggelund	E-post jon@hkark.no	Telefon	Mobil 92891808
--------------------------------------	------------------------	---------	-------------------

Søknaden kan ses på hjemmeside:
(ikke obligatorisk) www.

Merknader sendes til

Eventuelle merknader skal være mottatt innen 2 uker etter at dette varsel er sendt.
Ansvarlig søker/tiltakshaver skal sammen med søknad sende innkomne merknader og redegjøre for ev. endringer.

Navn Heggelund & Koxvold AS	Postadresse Inkognitogaten 36
Postnr. 0256 Poststed OSLO	E-post hk@hkark.no

Vedlegg

Beskrivelse av vedlegg	Gruppe	Nr. fra - til	Ikke relevant
Dispensasjonssøknad/vedtak	B	-	☒
Situasjonsplan	D	1 - 1	☐
Tegninger snitt, fasade	E	-	☒
Andre vedlegg	Q	1 - 1	☐

Underskrift

Sted oslo	Dato 28.08.2018	Underskrift ansvarlig søker eller tiltakshaver <i>Jon Heggelund</i>
		Gjenta med blokkbokstaver JON HEGGELUND

Til:
Naboer til Etterstadsletta 5

Bygg E rives merket rødt.


Dato: 28. august 2018
Fil: Fotomontasje omfang riving



Sett fra Parken fra Øst mot vest.



Skråfoto sett mot Nord

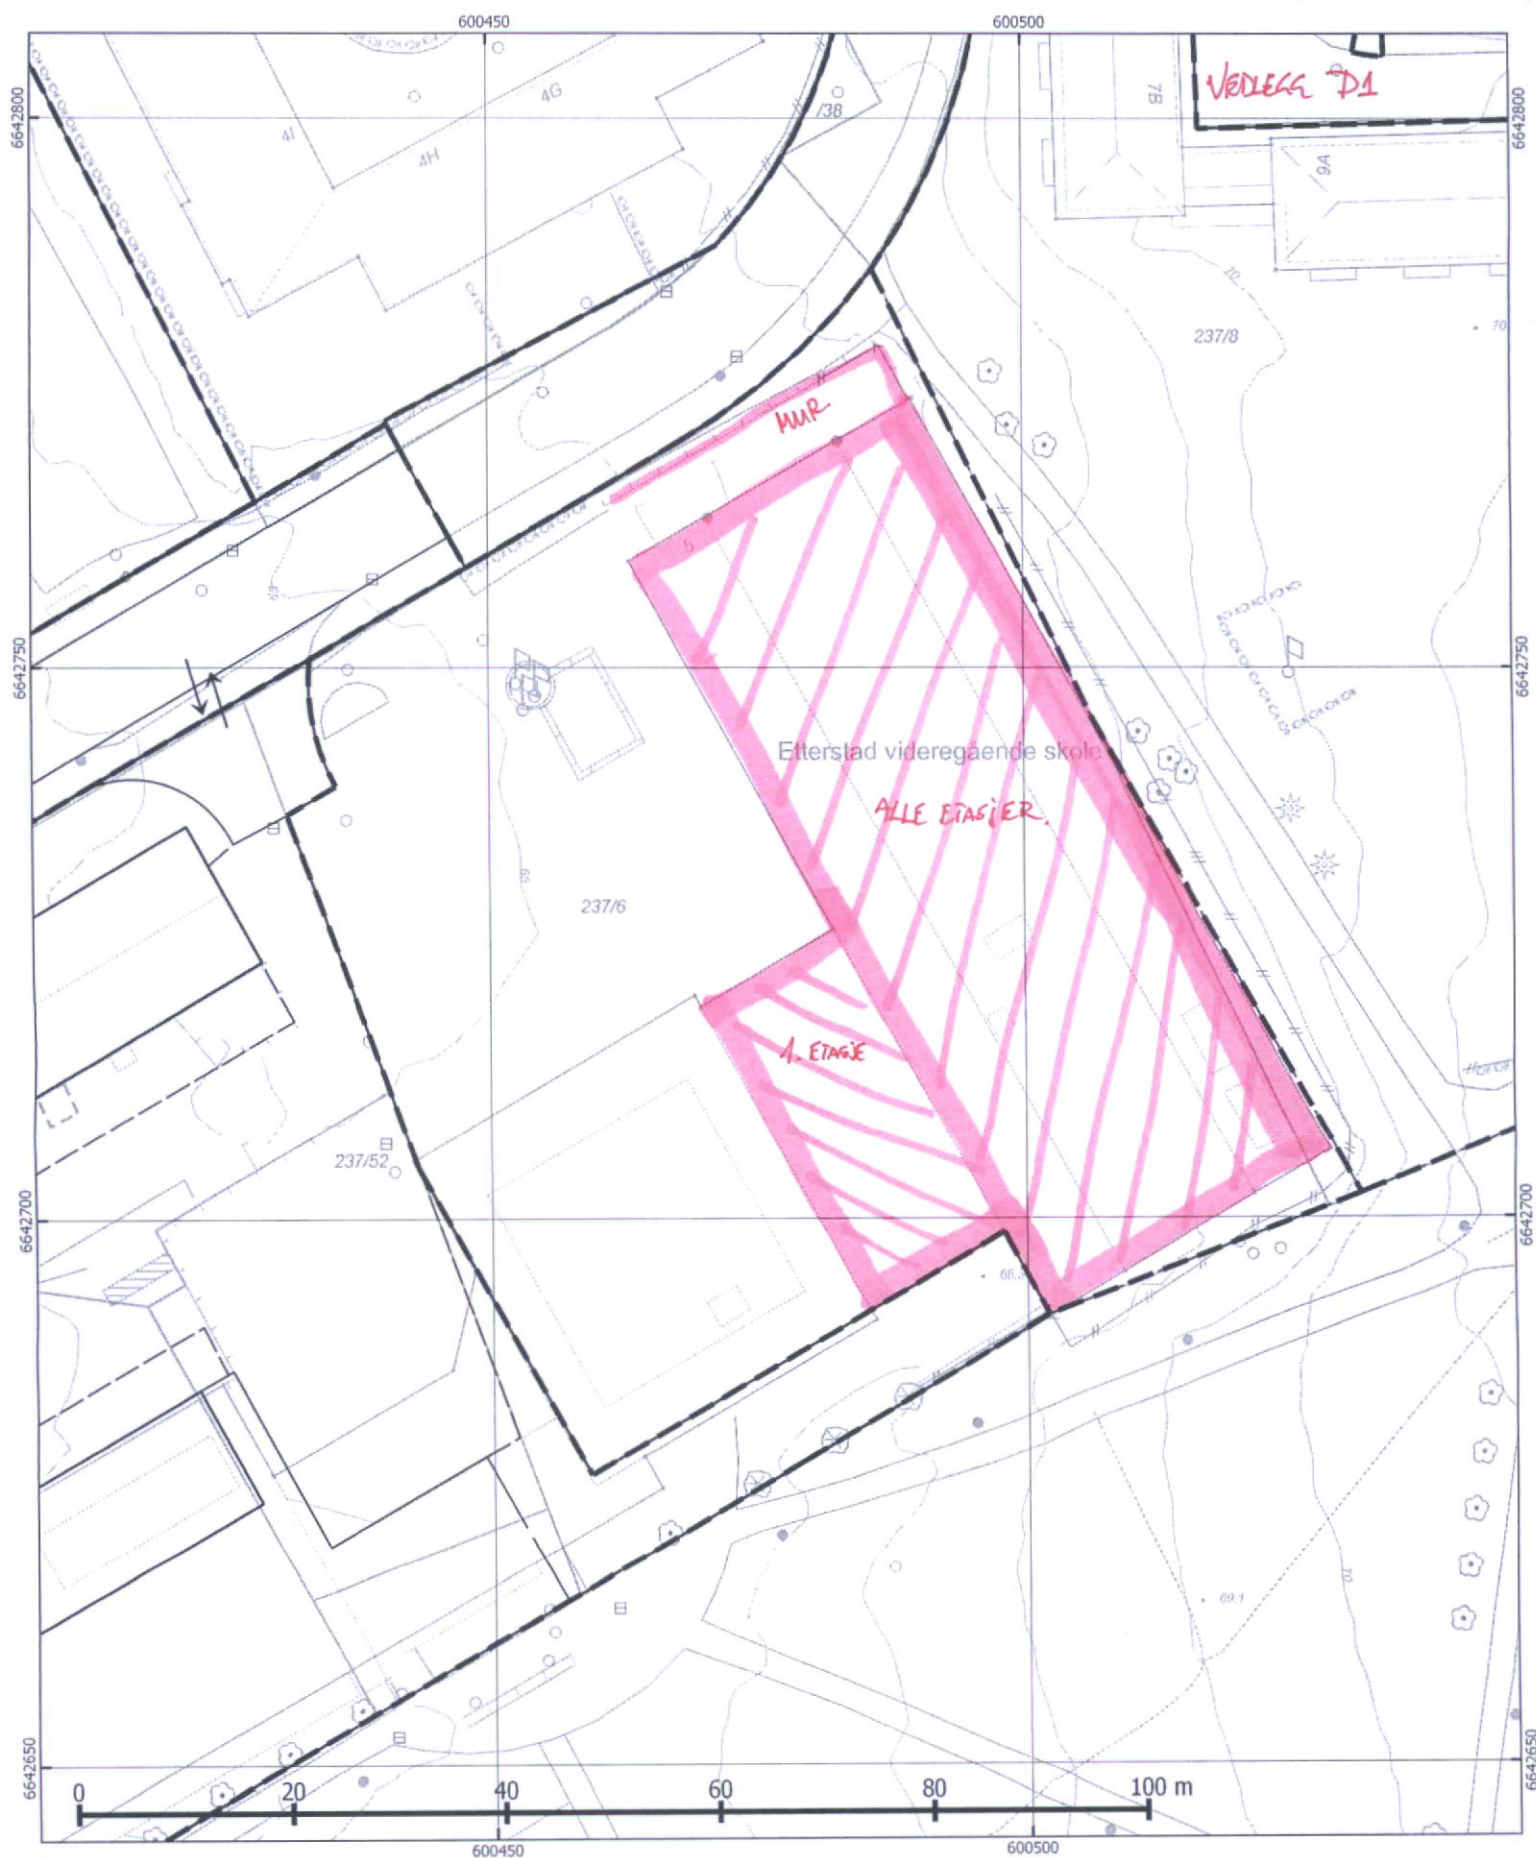

 Plan- og bygningsetaten Dato: 21.08.2018 Bruker: thl Målestokk 1:500 A3 Ekvidistanse 1m Koordinatsystem: EUREF89 - UTM sone 32 Høydereferanse: Reguleringsplan: Se reg.best. Bakgrunnskart: NN2000 Originalformat: A3	Adresse: ETTERSTADSLETTA 5 Gnr/Bnr: 237/6 Kartet er sammenstilt for: Byggesak VEDLEGG D1	PlottID/Best.nr: 91856 / 86364052 Deres ref.: 15095 / 15095INFOLAND Kommentar: Gjeldende kommunedelplaner: KDP-17 Naturmangfold innenfor kartutsnittet. Se eget kart.	Opprinnelig reguleringsplan gir rammer for høyder på planlagt bebyggelse ut fra terrenghøyden som eksisterte da reguleringsplanen ble vedtatt. Det nye sammenstilte reguleringsplankartet viser dagens terreng- og tomesituasjon. Ta kontakt med vårt kundesenter om du har behov for vedtatt reguleringsplankart for å prosjektere i tråd med reguleringsplanens krav. © Plan- og bygningsetaten, Oslo kommune Beskrivelse: RIVE BYGGE NR: Dato: 28.08.18 Revidert dato:
---	---	--	--



R

RR 0400 2629 2 NO



heggelund & koxvold as, mnal
inkognitogata 36, 0256 Oslo
tlf: +47 22 12 36 00 - faks: +47 22 12 36 10
hk@hkark.no - www.hkark.no