

LUFTING VED MØNET:
NBI 525.101, FIG 82a

BALANSERT VENTILASJON,
INNTAK/UTTAK OVER TRAPPA.

SKJULT SISTERNE SKAL
VÆRE PÅ "VÅT" SIDE AV
MEMBRAN

BAD

GANG

DAMPSPERRE ERSTATTES
AV MEMBRAN PÅ YTTER-
VEGG I BADEROM

NEDFORET HIMLING SOM
SKJULER SLUK OG AVLØP
FRA BAD

FORESLÅTT BALANSERT VENTILASJON
I LEILIGHETENS HØVEDETASJE.

RØMNINGSVINDU


NEDFORET HIMLING SOM SKJULER
SLUK OG AVLØP FRA BAD

KJØKKEN

ENTRE

KOTT

SOV

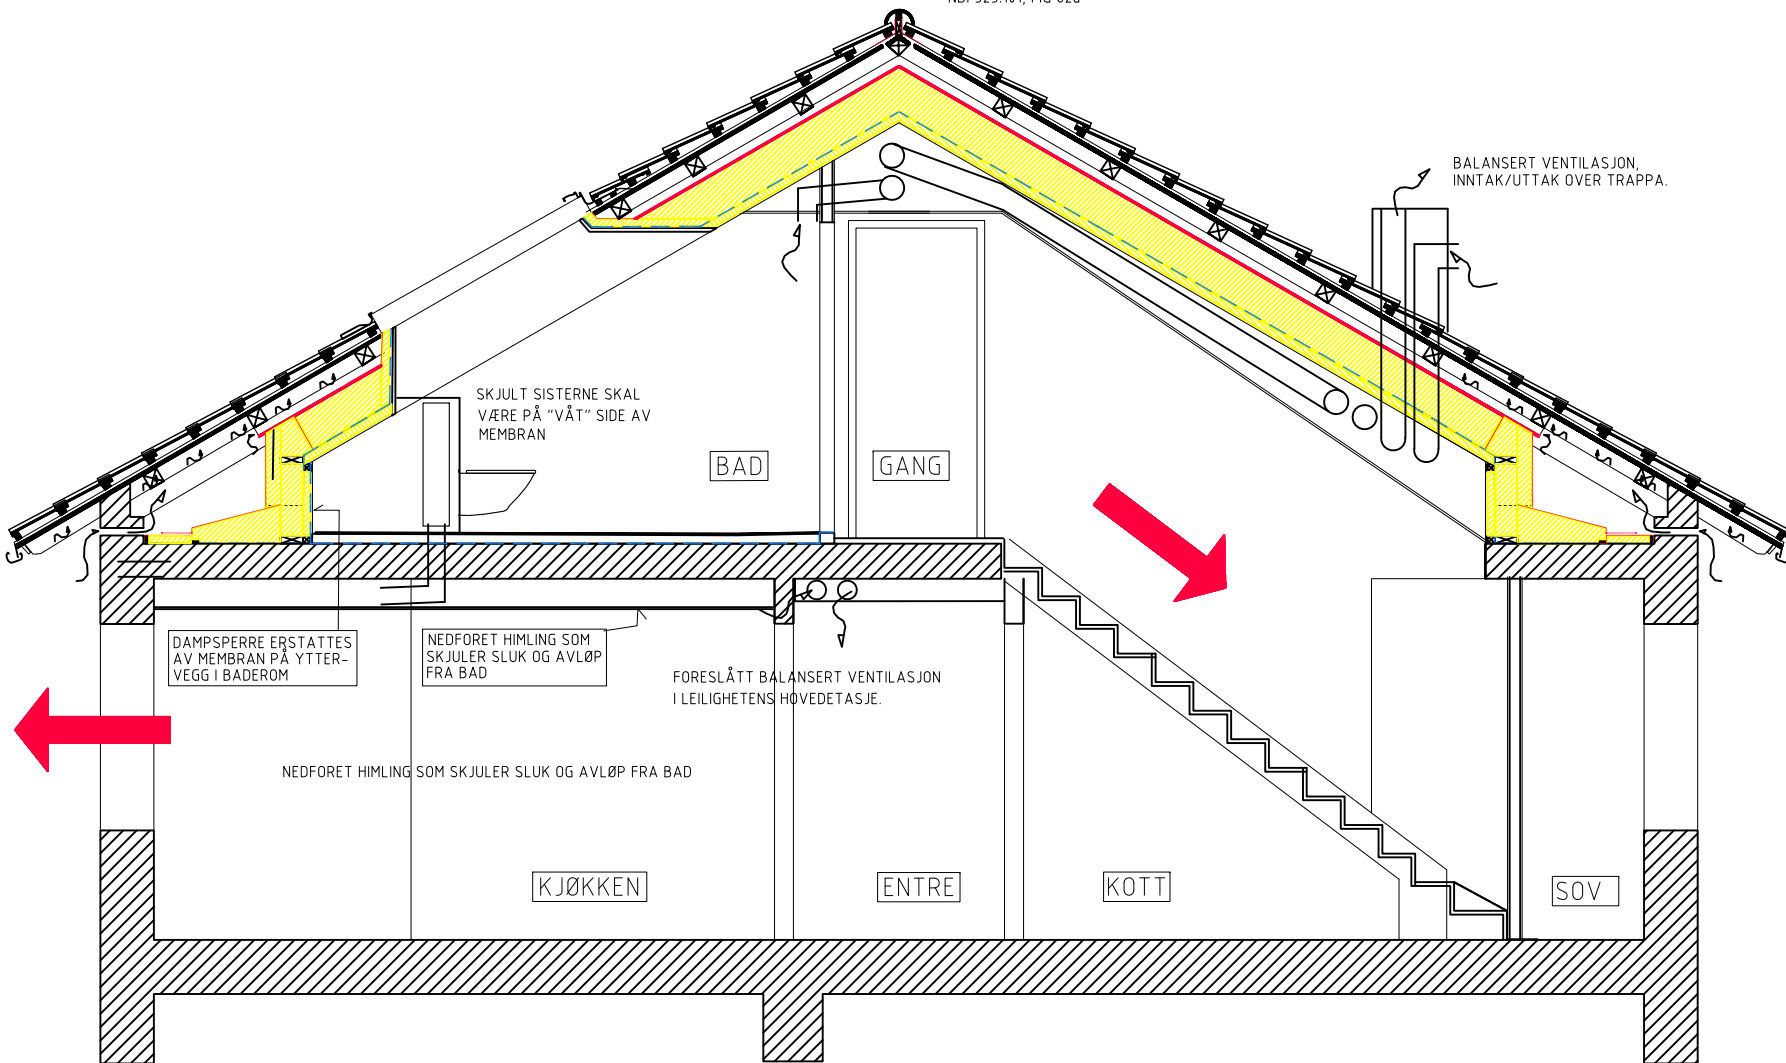

TILTAKSHAVER

ETTERSTADSLETTA NORD

ARKITEKTENE DAHL & MYRHOL AS

Wilses gate 4 0178 Oslo Tlf. 23 29 27 70

TVERRSNITT

TEGNINGEN VISER PRINSIPPLØSNING FOR
VALMET TAK, MEN GJELDER TILSVARENDE
FOR SALTAKSHUS

DATO: 050213

SIGN: MK

KONT. SIGN:

PROSJEKT

INNREDNING AV LOFT

TEKST

LEILIGHET TYPE GAVL

TEGN.NR

INDEX